

备注： 以实地尺寸为准
MEMO

地址：
ADD.

电话：
TEL.

传真：
FAX:

项目名称：
PROJECT

设计：
DESIGNER

制图：
DRAWER

比例：
SCALE

日期：
DATE

复核：
CHECK


审定：
APPROVED

客户认可：
APPROVED

设计单位：
CO.

图 号：
NUMBER

工程负责：
MANAGER OF ENGINEERING

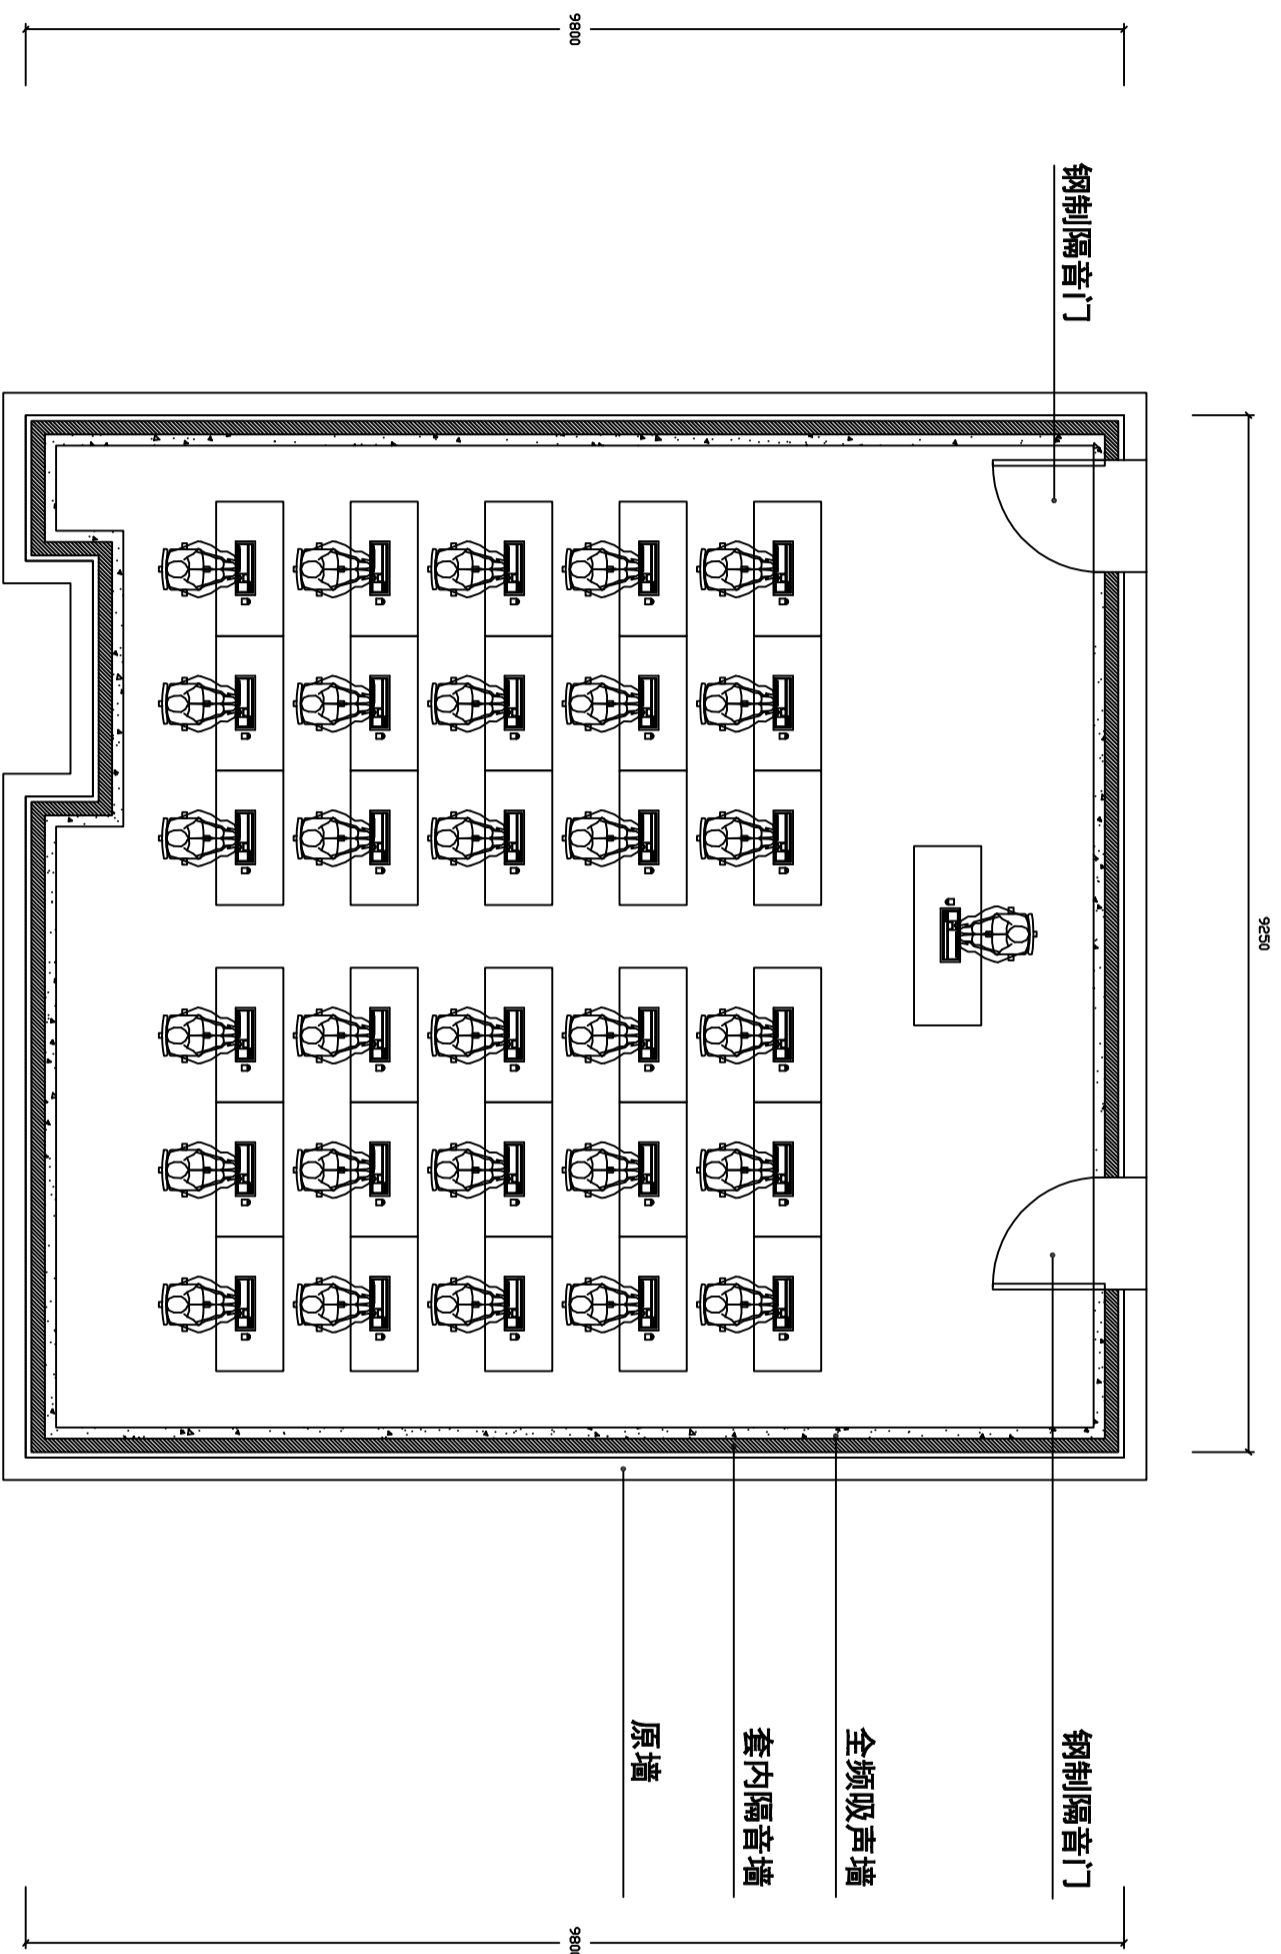

广西幼儿师范高等专科学校音乐制作教室平面布置图